


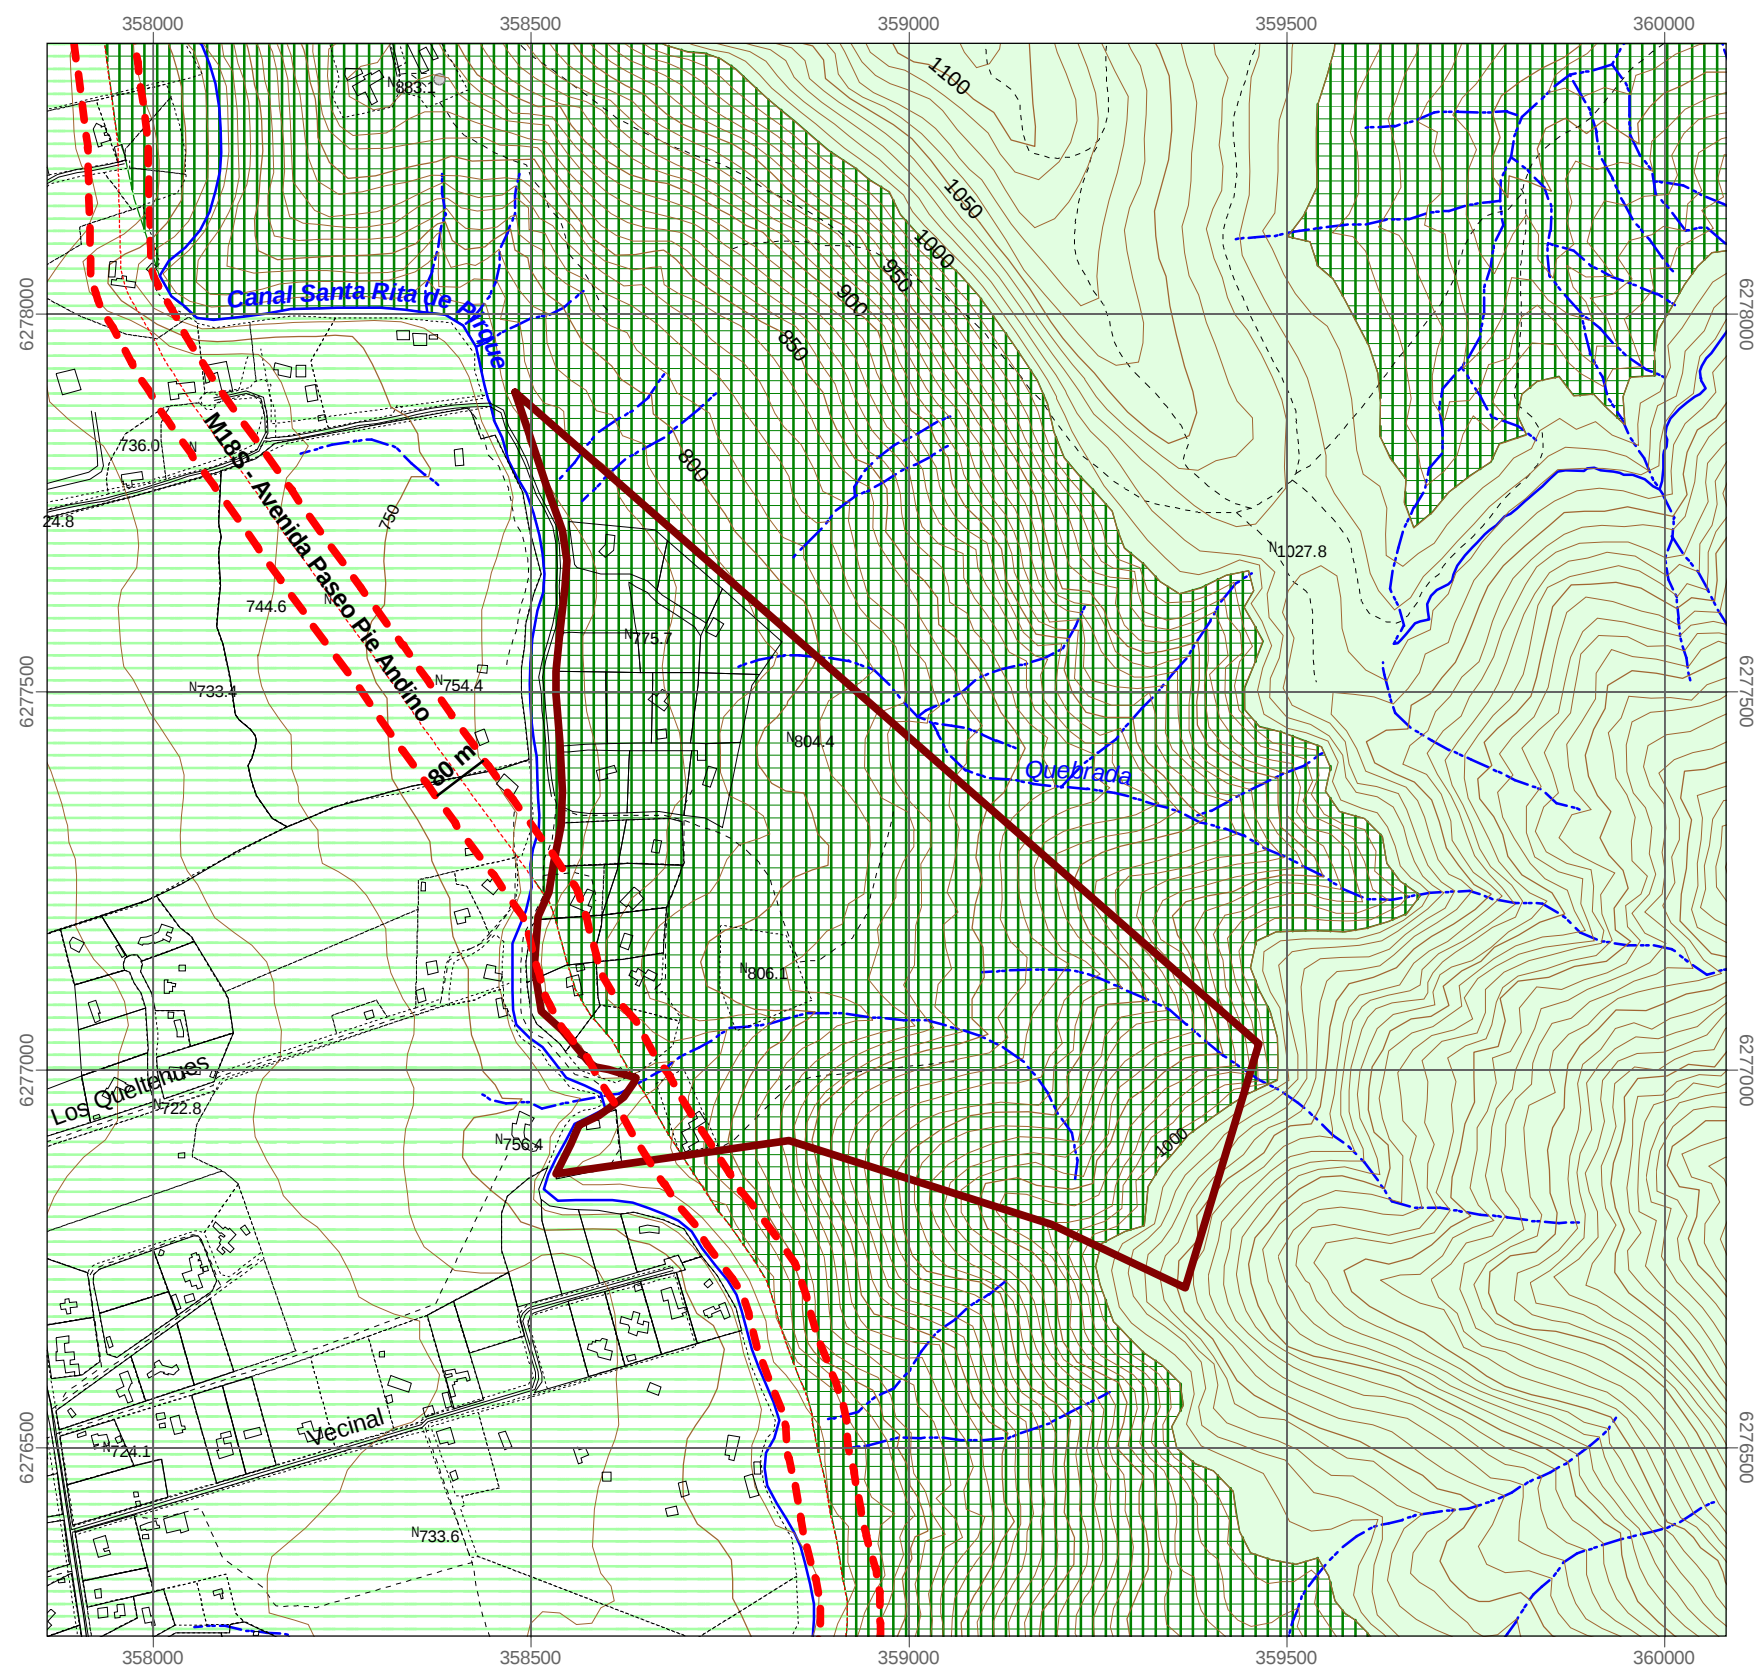

ÁMBITO TERRITORIAL:
COMUNA PIRQUE - Sector Cerro Las Majadas

- VIALIDAD**
- Vialidad Pavimentada
 - Vialidad de Tierra Huella Sendero
- EDIFICACIÓN**
- Edificación
 - Límite Predial / cercos

- HIDROGRAFÍA**
- Quebradas
 - Canales
- RELIEVE**
- Curva Índice
 - Curva Secundaria

PLAN REGULADOR METROPOLITANO DE SANTIAGO.
Res. GORE N° 20/1994
COMUNA PIRQUE - Sector Cerro Las Majadas

1. VIALIDAD Art. 7.1.1. PRMS
Plano N° RM-PRM-92-1A1
Declaratorias de Utilidad Pública reestablecidas por Art. Transitorio de la Ley 20.791/ Octubre 2014.

- Vialidad Metropolitana
- Art. 7.1.1.1. PRMS.

2. ÁREA DE VALOR NATURAL
Art. 8.3.1. PRMS, Plano N° RM-PRM-92-1A.

- Área de Preservación Ecológica. Art. 8.3.1.1. PRMS.
- Área de Protección Ecológica con Desarrollo Controlado P.E.D.C.1. Art. 8.3.1.2. PRMS.

3. ÁREA DE INTERÉS SILVOAGROPECUARIO
Art. 8.3.2. PRMS, Plano N° RM-PRM-92-1A.

- Área de Interés Agropecuario Exclusivo. Art. 8.3.2.1. PRMS.

4. RIESGO DE ORIGEN NATURAL POR INUNDACIÓN

Área de Riesgo de Inundación.
Art. 8.2.1.1. PRMS

- Quebradas. Art. 8.2.1.1. a.1.3. PRMS
- Canales. Art. 8.2.1.1. c. PRMS

ANTECEDENTE

Emplazamiento conforme a plano de subdivisión N° 28 del año 1985, "Propiedad Cerro de Las Majadas, Pirque". Escala 1:2500.

Información proporcionada por el Director de Obras Municipales de Pirque, mediante ingreso OFPA N° 50103953, de fecha 21.12.2017.

PLAN REGULADOR METROPOLITANO DE SANTIAGO

SECRETARIA MINISTERIAL METROPOLITANA - MINVU

ART. 4°/LEY GENERAL DE URBANISMO Y CONSTRUCCIONES

FRS/ PMU/ CBC/

Aldo Ramaciotti Fracchia SEREMI/MINVU



NORMATIVA PLAN REGULADOR METROPOLITANO
COMUNA PIRQUE, SECTOR CERRO LAS MAJADAS

Comuna/Sector:
PIRQUE - Sector Cerro Las Majadas

N° Plano RM-PRMS 18-1 Lámina 1 de 2	200 0 200 m 1:10.000	N
Complementario Ord. N°	De Fecha	
Datum Provisorio Sudamericano 1956 Proyección UTM, Huso 19s		