





ÁMBITO TERRITORIAL:
COMUNA BUIN

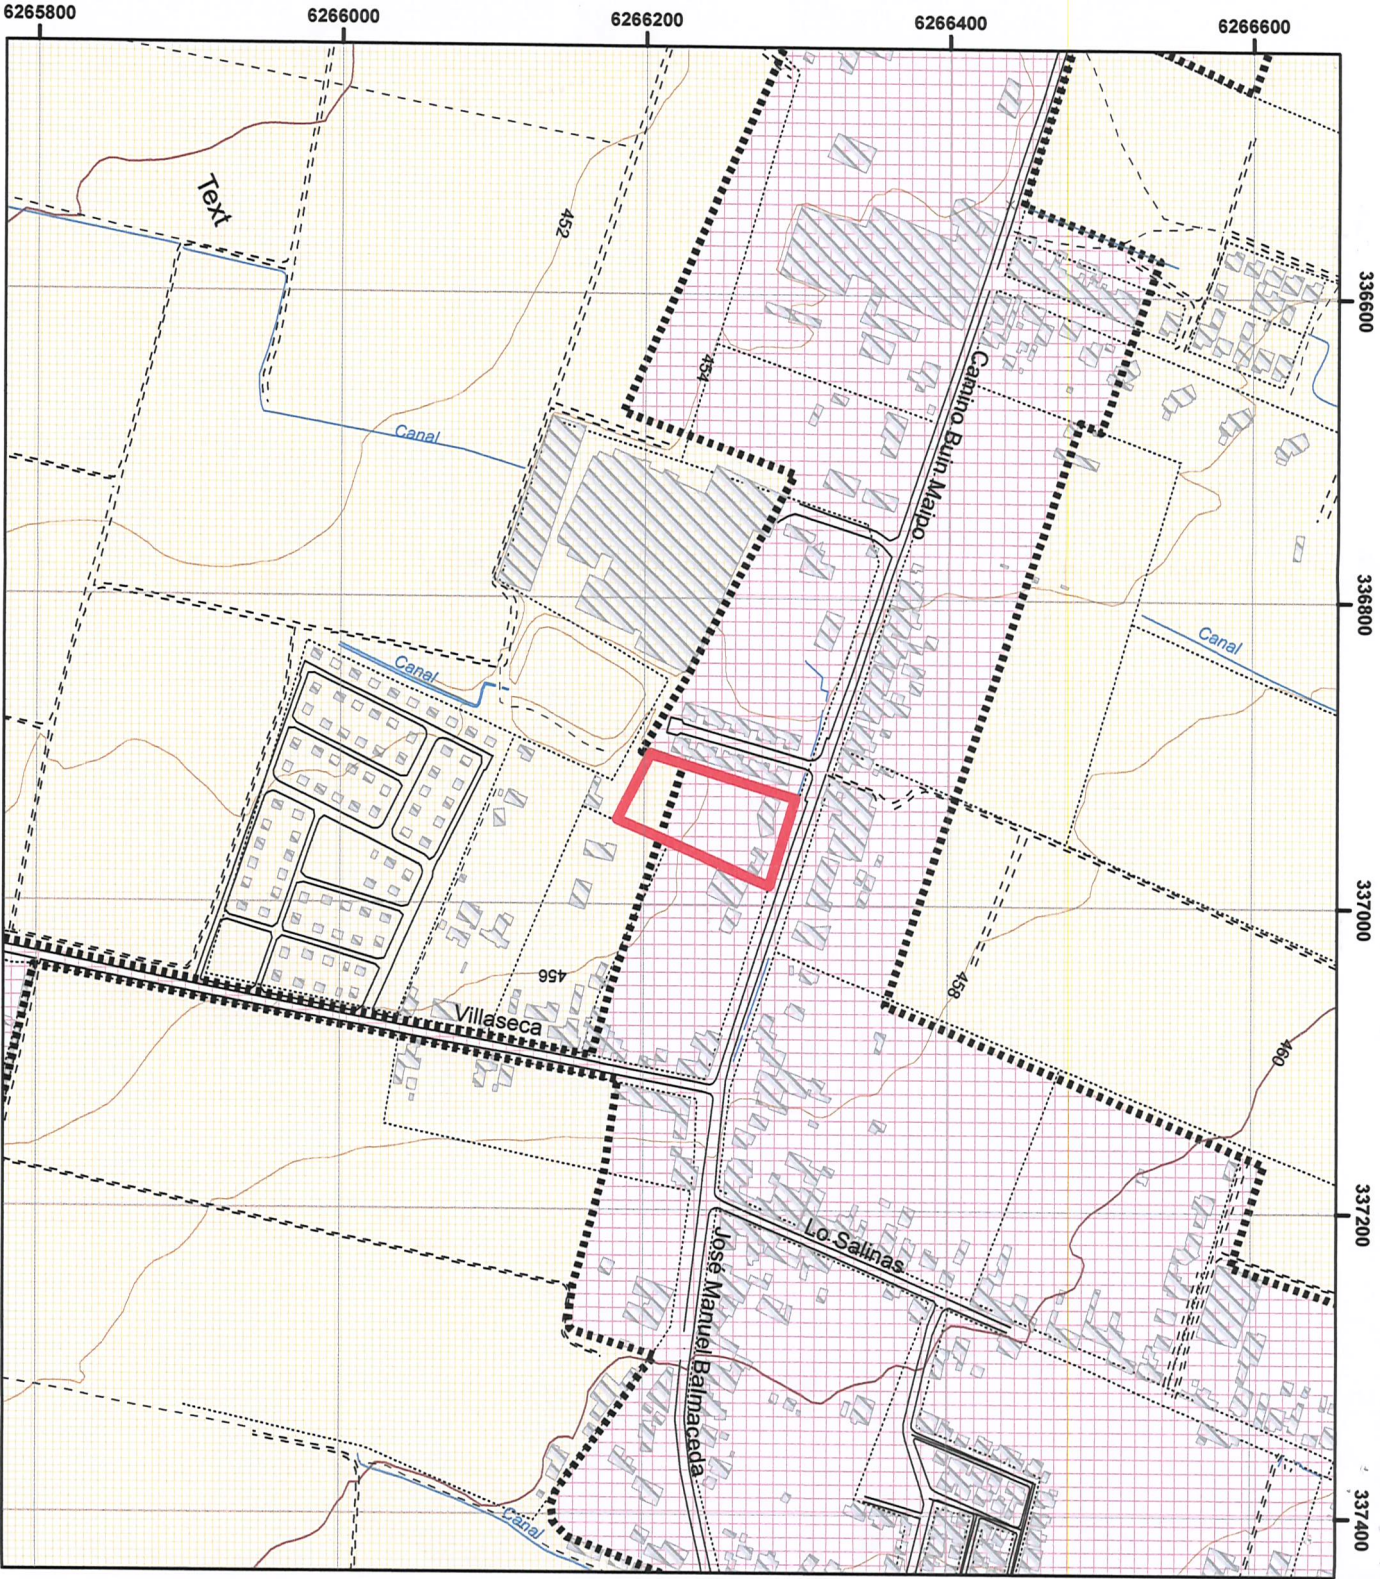

PLAN REGULADOR METROPOLITANO DE SANTIAGO.
COMUNA BUIN

1. ÁREA URBANA METROPOLITANA Art. 3.2.1.

..... Limite Urbano Vigente Decreto N°519 de fecha 21.09.1972 D.O. 27.10.1972 y Res. N°13 de fecha 19.04.1999 D.O. 12.05.1999.

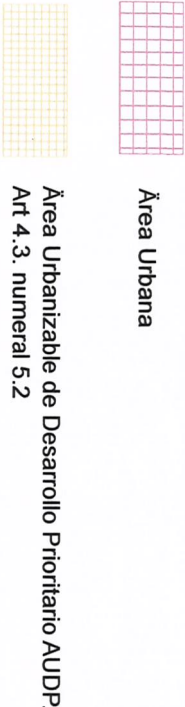

Fuente Interpretación Plan Regulador Metropolitano de Santiago(Res GORE N°76 de fecha 10.10.06/ D.O. 24.10.06), Plano N° RM PRMS-10-05 Lámina 1 de 4, Complementario a Ord. SEREMI MINVU RM N° 2914 de fecha 09.07.10.

PLAN REGULADOR METROPOLITANO DE SANTIAGO
SECRETARIA MINISTERIAL METROPOLITANA - MINVU

ART. 4°LEY GENERAL DE URBANISMO Y CONSTRUCCIONES

FRS/ SCh/ CBC/ YCF

Boris Golpe Rojas/ SEREMI/MINVU

SEREMI Región Metropolitana		Ministerio de Vivienda y Urbanismo	
NORMATIVA PLAN REGULADOR METROPOLITANO COMUNA BUIN		N°Plano RM-PRMS 18-25	1:5.000
Comuna BUIN		Complementario Ord.N° 2038	De Fecha 09 MAY 2018
		Datum Provisorio Sudamericano 1956 Proyección UTM, Huso 19s	

D/ Interpretación PRMS 18/rm-prms-18-25-San Bernardo

F.I. N°24/2018

Cartografía/Edición Digital/YCB/SEREMI-MINVU -RM

ANTECEDENTE

Afectación de zonas para predio ubicado en Camino Buin Maipo N°2026, de la comuna de Buin, para la aplicación del artículo 2.1.21 de la OGUC.

Información proporcionada mediante ingreso OFPA N° 50300123 de fecha 15-01-2018.

No obstante que a la Dirección de Obras Municipales le corresponde emitir los Certificados de Informaciones Previas (CIP), documento establecido en artículo 1.4.4. de la Ordenanza General de Urbanismo y Construcciones, válido para informar las condiciones normativas aplicables a los predios, esta Secretaría Ministerial realizó un análisis a fin de verificar la localización del predio respecto del Plan Regulador Metropolitano de Santiago PRMS.